



ΕΦΗΜΕΡΙΣ ΤΗΣ ΚΥΒΕΡΝΗΣΕΩΣ

ΤΗΣ ΕΛΛΗΝΙΚΗΣ ΔΗΜΟΚΡΑΤΙΑΣ

ΤΕΥΧΟΣ ΤΕΤΑΡΤΟ **Αρ. Φύλλου 863**

13 Δεκεμβρίου 2000

ΠΕΡΙΕΧΟΜΕΝΑ

ΑΠΟΦΑΣΕΙΣ

ΑΠΟΦΑΣΕΙΣ

Αριθ. ΠΕΧΩ οικ. 2317/ΦΤΡΟΠΟΠ/2000 (1)

Τροποποίηση του Ρ.Σ. στο ΟΤ 294 του Δήμου Νέας Σμύρνης.

Ο ΓΕΝΙΚΟΣ ΓΡΑΜΜΑΤΕΑΣ ΠΕΡΙΦΕΡΕΙΑΣ ΑΤΤΙΚΗΣ

Έχοντας υπόψη:

1. Το Ν. 2503/97 (ΦΕΚ 107Α/30.5.97) «Διοίκηση, Οργάνωση, Στελέχωση της Περιφέρειας κ.λ.π.».

2. Την με αριθμ. πρωτ. οικ. 11383/20.3.2000 απόφαση του Γεν. Γραμ. Περιφ. Αττικής για τη συγκρότηση Περ/κού Συμβουλίου Χωροταξίας Οικισμού και Περιβάλλοντος.

3. Τις διατάξεις των άρθρων 154 και 161 του από 14.7.99 Π. Δ/τος «Κώδικας βασικής Πολεοδομικής Νομοθεσίας» (Δ 580/1999).

4. Τα (Ν. 2831/2000 άρθρο 29 ΦΕΚ 140Α΄/13.6.2000) περί μεταβίβασης αρμοδιοτήτων για τροποποίηση ρυμοτομικών σχεδίων στον οικείο Γεν. Γραμματέα Περιφέρειας.

5. Την 30/99 απόφαση του Δ.Σ. Δήμου Νέας Σμύρνης.

6. Τη γνωμοδότηση του Περιφερειακού Συμβουλίου Χωροταξίας Οικισμού και Περιβάλλοντος που διατυπώθηκε στην 1η πράξη της 11ης συνεδρίας της 17.10.2000.


Το γεγονός ότι από τις διατάξεις αυτής της απόφασης δεν προκαλείται δαπάνη σε βάρος του κρατικού προϋπολογισμού ή του προϋπολογισμού του Δήμου Νέας Σμύρνης, αποφασίζουμε:

Εγκρίνεται η τροποποίηση του εγκεκριμένου Ρ.Σ. στο ΟΤ 294 του Δήμου Νέας Σμύρνης με την κατάργηση της πρασιάς στην απότμηση των οδών Αγκύρας και Στρατηγού Νίδερ και τον χαρακτηρισμό της ως χώρο πρασίνου.

Η ισχύς της παρούσας απόφασης αρχίζει από τη δημοσίευσή της στην Εφημερίδα της Κυβερνήσεως.

Αθήνα, 16 Νοεμβρίου 2000

Ο Γενικός Γραμματέας
Μ. ΚΥΡΙΑΚΙΔΗΣ

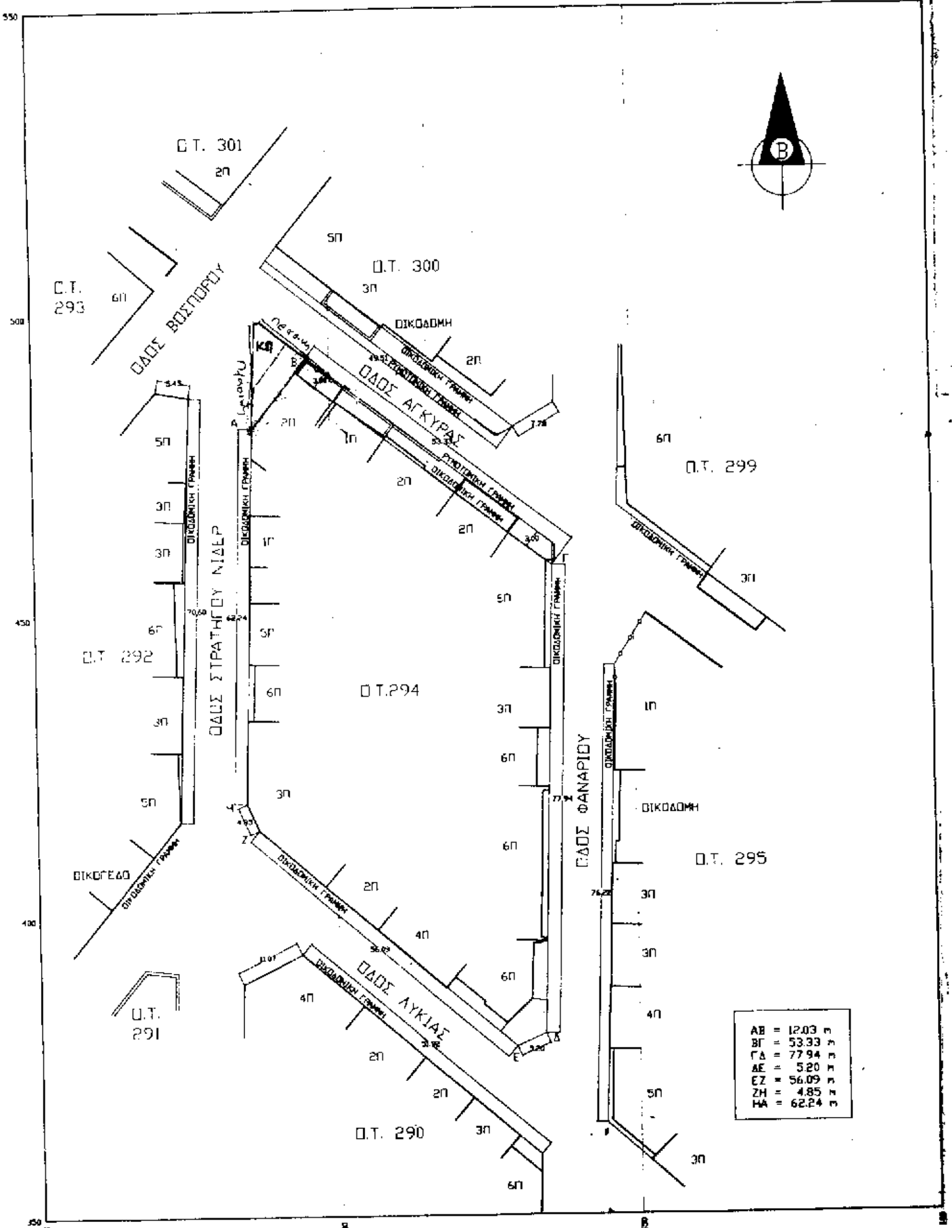

ΝΟΜΑΡΧΙΑ ΑΘΗΝΩΝ

30-7-99

Η ΝΟΜΑΡΧΗΣ
Τ.Υ.
ΕΛΕΝΗ ΜΠΕΣ...

ΑΚΡΙΒΕΣ ΑΝΤΙΓΡΑΦΟ
Ο ΥΠΑΛΛΗΛΟΣ

ΕΛΛΗΝΙΚΗ ΔΗΜΟΚΡΑΤΙΑ
ΠΕΡΙΦΕΡΕΙΑΚΗ ΔΙΟΙΚΗΣΗ ΑΘΗΝΩΝ
ΔΗΜΟΣ ΝΕΑΣ ΣΜΥΡΝΗΣ
ΤΕΧΝΙΚΗ ΥΠΗΡΕΣΙΑ

ΘΕΜΑ :
ΤΡΟΠΟΠΟΙΗΣΗ ΕΓΚΕΚΡΙΜΕΝΟΥ ΡΥΜΟΤΟΜΙΚΟΥ ΣΧΕΔΙΟΥ
ΝΕΑΣ ΣΜΥΡΝΗΣ Ο.Τ. 294 ΜΕ ΤΗΝ ΥΠ' ΑΡ. 30/ 99
ΑΠΟΦΑΣΗ ΤΟΥ ΔΗΜΟΤΙΚΟΥ ΣΥΜΒΟΥΛΙΟΥ

ΟΡΟΙ ΔΟΜΗΣΕΩΣ
1. Αρτια ως έχουν από την τροποποίηση.
2. Κάλυψη 70%.
3. Σ.Δ. 2.40.
4. Οροφοι ως ΓΟΚ 85
5. Υψος 22,00 μ.
6. Πρασιά 3,00 μ.

ΒΕΒΑΙΩΣΗ
Ο Δήμαρχος Νέας Σμύρνης βεβαιώνει ότι το παρόν τοπογραφικό διάγραμμα είναι αυτό που αναρτήθηκε και συνοδεύει την 30/ 99 Απόφαση του Δημοτικού Συμβουλίου.

Ο Δήμαρχος

ΕΞΑΡΧΟΣ ΜΙΧΑΛΗΣ
ΔΙΟΙΚ/ΚΟΣ Β' ΒΑΘΜΟΥ

ΘΕΜΑ	ΤΟΠΟΓΡΑΦΙΚΟ ΔΙΑΓΡΑΜΜΑ	ΚΛΙΜΑΚΑ 1 / 500
ΧΡΟΝΟΛΟΓΙΑ ΣΥΝΤΑΞΗΣ	'99	

Ο ΣΥΝΤΑΞΑΣ	ΘΕΩΡΗΘΗΚΕ
ΒΑΡΔΟΠΟΥΛΟΣ ΕΥΣΤΡΑΤΙΟΣ ΑΡΧΙΤΕΚΤΩΝ ΜΗΧΑΝΙΚΟΣ	Ο ΠΡΟΪΣΤΑΜΕΝΟΣ ΤΟΥ ΤΜΗΜΑΤΟΣ ΕΡΓΩΝ ΣΧΕΔΙΟΥ ΠΟΛΕΩΣ ΑΡΧΙΤΕΚΤΩΝ ΜΗΧΑΝΙΚΟΣ

Αριθ. 3.382/00 (2)

Τροποποίηση της 2.802/82 απόφασης Νομάρχη Βοιωτίας περί απαγορεύσεως δημιουργίας θέσεων στάθμευσης εντός σχεδίου Πόλεως Λιβαδειάς.

Ο ΝΟΜΑΡΧΗΣ ΒΟΙΩΤΙΑΣ

Έχοντας υπόψη:

1. Τις διατάξεις του άρθρου 2 παρ. 4 του Ν. 960/79 (ΦΕΚ 194/Α/79) «Περί επιβολής υποχρεώσεων προς δημιουργία χώρων στάθμευσης αυτοκινήτων για την εξυπηρέτηση των κτιρίων και ρυθμίσεως συναφών θεμάτων» και του άρθρου 2 παρ. 8 και 9 του Ν. 1221/81 (ΦΕΚ 292/Α/5.10.81) περί τροποποιήσεως και συμπληρώσεως Ν. 960/79.

2. Τις διατάξεις του Π.Δ. 92/4.1.82 (ΦΕΚ 12/Δ/2.2.82) «Ρύθμισις των υποχρεώσεων εξασφαλίσεως χώρου σταθμεύσεως αυτοκινήτων εις πόλεις ή οικισμούς της χώρας πληθυσμού άνω των 15.000 κατοίκων, ως και εγκεκριμένου σχεδίου περιοχής».

3. Την 2802/3.8.82 Απ. Νομ. Βοιωτίας περί υποβολής υποχρεώσεων προς δημιουργία χώρων σταθμεύσεως αυτοκινήτων για την εξυπηρέτηση των κτιρίων και ρυθμίσεως συναφών θεμάτων στη Λιβαδειά.

4. Την 234/17.7.2000 απόφαση Δημοτικού Συμβουλίου Λιβαδειάς περί καταργήσεως της απαγόρευσης δημιουργίας θέσεων στάθμευσης σε οδούς της Λιβαδειάς.

5. Την από 4.10.2000 εισήγηση του Τ.Π. και Π.Ε. προς το Συμβούλιο Χ.Ο.Π. Ν. Βοιωτίας.

6. Τη σύμφωνη και ομόφωνη γνωμοδότηση του Συμβουλίου Χ.Ο.Π. Ν. Βοιωτίας προς την εισήγηση του Τ.Π. και Π.Ε. που διατυπώθηκε στο πρακτικό 4 θέμα 3ο της 4.10.2000, αποφασίζουμε:

Την τροποποίηση της παραγ. 1 του άρθρου 2 της 2.802/3.8.82 απόφασης Νομάρχη Βοιωτίας και την κατάργηση της απαγόρευσης δημιουργίας θέσεων στάθμευσης σε όλες τις οδούς που αναφέρονται στο σχεδιάγραμμα του έτους 1982, εκτός των οδών που περικλείουν το ιστορικό κέντρο της πόλης Λιβαδειάς, δηλ. Πεσόντων Μαχητών, Γεωργαντά, Μπουφίδου, Καραγιαννοπούλου ως το ύψος της οδού Υψηλάντη και οι κάθετοι οδοί μεταξύ των προαναφερομένων παραλλήλων οδών, καθώς και οι οδοί Στρατηγού Ιωάννου, Ελευθ. Βενιζέλου και κάθετοι οδοί μεταξύ αυτών ως και η οδός Τροφωνίου όπως φαίνεται στο θεωρημένο από την Τεχνική Υπηρεσία του Δήμου Λιβαδειάς χάρτη της Λιβαδειάς.

2. Την ισχύ της 2.802/3.8.82 απόφασης Νομάρχη Βοιωτίας κατά τα λοιπά.

Από τις διατάξεις αυτής της απόφασης δεν προκαλείται δαπάνη σε βάρος του κρατικού προϋπολογισμού ούτε εις βάρος του προϋπολογισμού του Δήμου Λιβαδειάς.

Η απόφαση αυτή να δημοσιευθεί στην Εφημερίδα της Κυβερνήσεως με συνημμένο τοπογραφικό διάγραμμα.

Λιβαδειά, 20 Νοεμβρίου 2000

Ο Βοηθός Νομάρχης
ΛΟΥΚΑΣ ΑΝΕΣΤΗΣ

Συνοδεύει την από 4-10-2000 γνωμοδ. επιτροπής Σ.Κ.Ο.Π. Ν. Βοιωτίας (Πρακτικό 13/2000)

Χάρτης Λιβαδειάς που υποδεικνύει τις οδούς όπου απαγορεύεται η λειτουργία ... επιχειρήσεων

Λιβαδειά ... Ιούλιος 2000

ΕΘΝΙΚΟ ΤΥΠΟΓΡΑΦΕΙΟ
Για τεχνικούς λόγους στο σχεδιάγραμμο έγινε σμίκρυνση κατά ποσοστό 37 %

Το παρόν συνοδεύει την 3382/14-11-00 Απόφαση Νομάρχη Βοιωτίας

Αριθ. 3656 (3)

Κήρυξη ως αναδασωτέας εκτάσεως 465,19 τ.μ. στη θέση «Μέλιγος» δάσους Πορτής.

Ο ΓΕΝΙΚΟΣ ΓΡΑΜΜΑΤΕΑΣ ΠΕΡΙΦΕΡΕΙΑΣ ΘΕΣΣΑΛΙΑΣ

Έχοντας υπόψη:

1. Τις διατάξεις του άρθρου 117 παρ. 3 του Συντάγματος.

2. Τις περί Διοικητικής Αποκεντρώσεως διατάξεις.

3. Τις διατάξεις του Ν. 998/1979 «Περί προστασίας των Δασών και των Δασικών εν γένει εκτάσεων της χώρας» και συγκεκριμένα των άρθρων 41 και 38.

4. Τις διατάξεις του άρθρου 3 παρ. 4 και του άρθρου 2 παρ. 7 του Ν. 2503/97 «Οργάνωση και Διοίκηση Περιφερειών».

5. Τις αριθμ. 2155/29.8.97 και 449/17.2.98 αποφάσεις Γενικού Γραμματέα Περιφέρειας Θεσσαλίας.

6. Τις αριθμ. 160417/1180/8.7.80 και 182447/3049/24.9.90 Διαταγές του Υπ. Γεωργίας, με τις οποίες δίδονται οδηγίες για κήρυξη αναδασωτέων εκτάσεων.

7. Την αριθμ. 5679/14.11.2000 πρόταση του Δασαρχείου Μουζακίου «Περί κηρύξεως ως αναδασωτέας της αναφερόμενης στο θέμα έκτασης», αποφασίζουμε:

Κηρύσσουμε ως αναδασωτέα, με σκοπό την αποκατάσταση της δασικής βλάστησης που καταστράφηκε λόγω παρανόμου εκχερσώσεως και μπαζώματος, την έκταση που βρίσκεται στη θέση «Μέλιγος» του Κοινοτικού δάσους Πορτής. Η έκταση έχει εμβαδόν 465,19 τ.μ. και περικλείεται μεταξύ των σημείων Α-Β-...-Ε-Ζ-Α και Ε-Η-Θ-...-Μ-Ν-Ε, όπως φαίνεται στο συνημμένο τοπογραφικό διάγραμμα της 18.8.2000, το οποίο αποτελεί αναπόσπαστο μέρος της απόφασης αυτής και έχει όρια:

Βόρεια: Με ιδιοκτησία (οικία και ταβέρνα) Παναγιώτη Ηλία Θάνου.

Νότια: Με δημόσια δασική έκταση.


Ανατολικά: Με δημόσια δασική έκταση.

Δυτικά: Με δημόσια δασική έκταση.

Η απόφαση αυτή να δημοσιευθεί στην Εφημερίδα της Κυβερνήσεως.

Καρδίτσα, 16 Νοεμβρίου 2000

Με εντολή Γενικού Γραμματέα
Ο Διευθυντής Δασών Καρδίτσας
ΦΩΤΗΣ ΣΤΕΡΓΙΟΥ

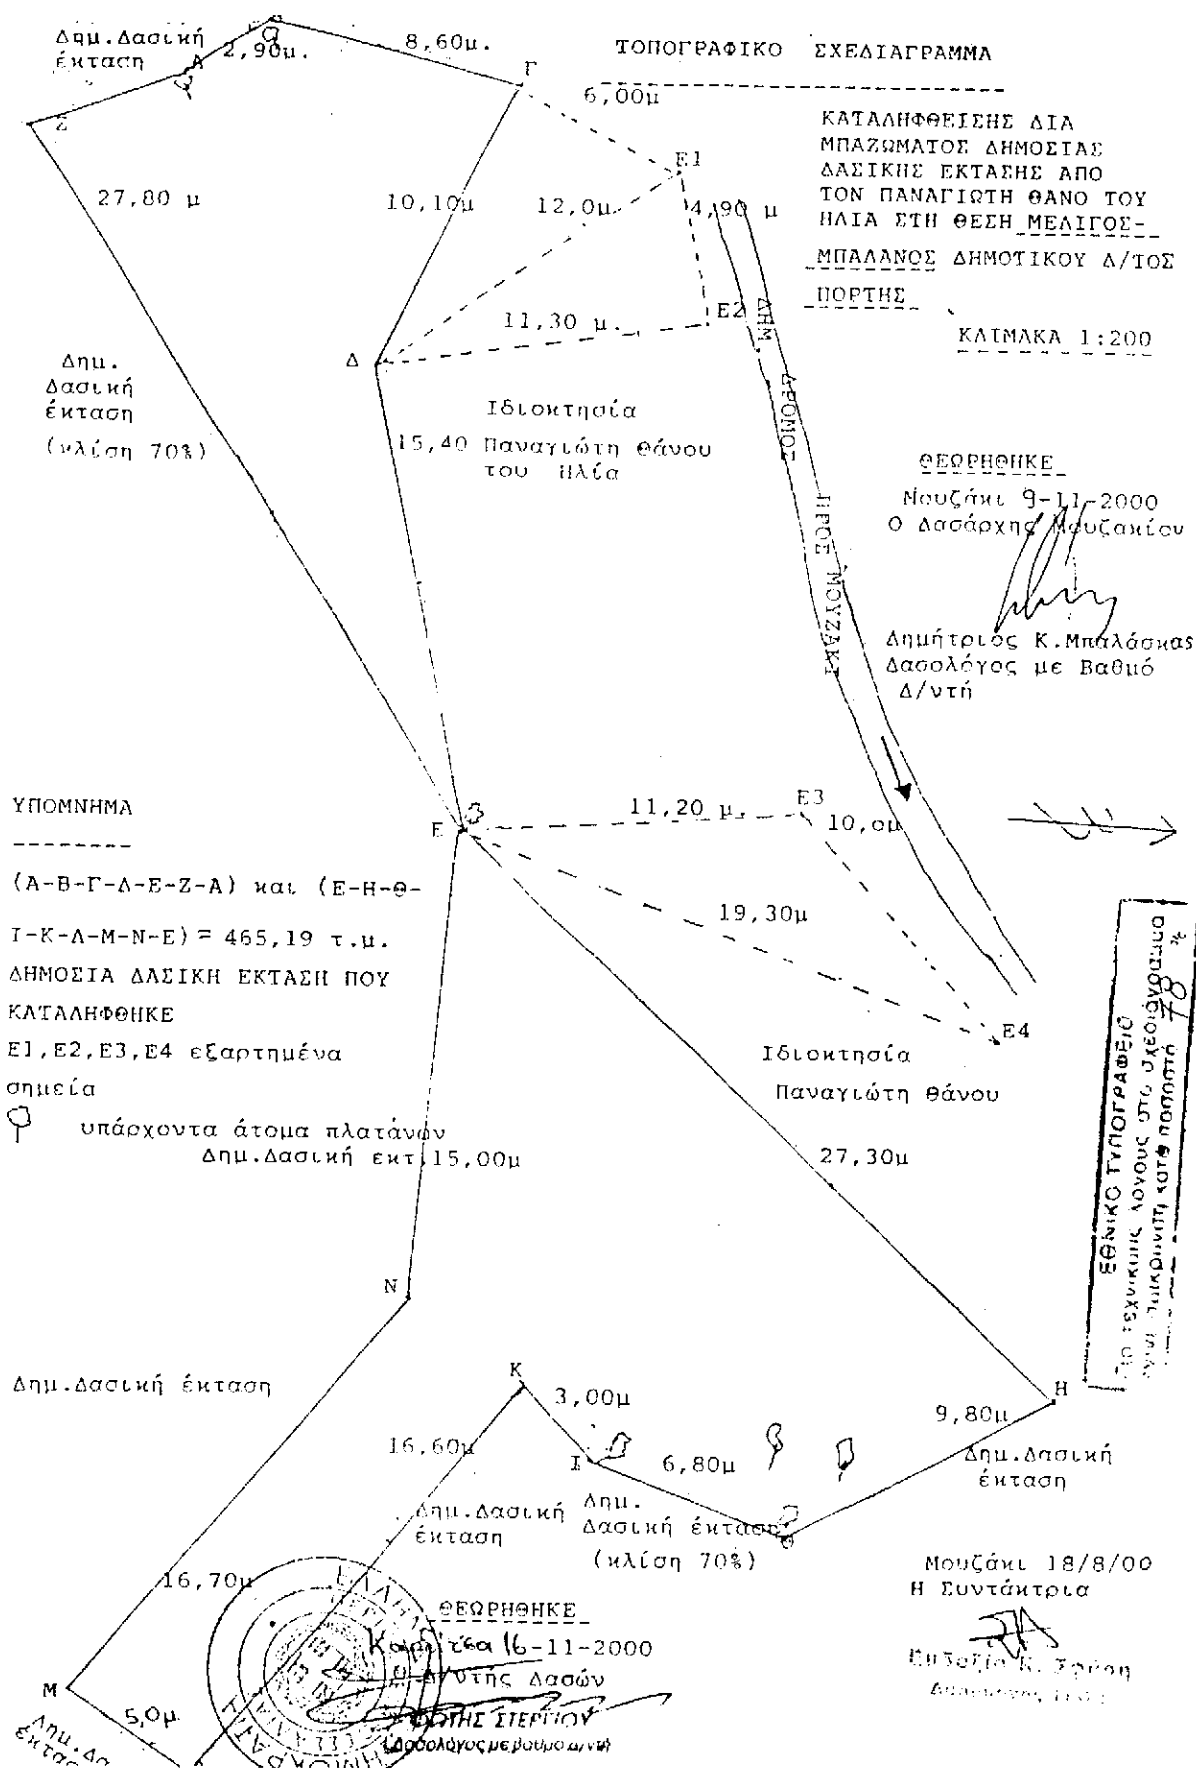

ΤΟΠΟΓΡΑΦΙΚΟ ΣΧΕΔΙΑΓΡΑΜΜΑ
ΚΑΤΑΛΗΦΘΕΙΣΗΣ ΔΙΑ ΜΠΑΖΩΜΑΤΟΣ ΔΗΜΟΣΙΑΣ ΔΑΣΙΚΗΣ ΕΚΤΑΣΗΣ ΑΠΟ ΤΟΝ ΠΑΝΑΓΙΩΤΗ ΘΑΝΟ ΤΟΥ ΗΛΙΑ ΣΤΗ ΘΕΣΗ ΜΕΛΙΓΟΣ-ΜΠΑΛΑΝΟΣ ΔΗΜΟΤΙΚΟΥ Δ/ΤΟΣ ΠΟΡΤΗΣ
ΚΛΙΜΑΚΑ 1:200
Δημ.Δασική έκταση
2,90μ.
8,60μ.
6,00μ
27,80 μ
10,10μ
12,0μ.
4,90 μ
11,30 μ.
Δημ. Δασική έκταση (κλίση 70%)
Ιδιοκτησία Παναγιώτη Θάνου του Ηλία
15,40
ΔΗΜ. ΔΡΟΜΟΣ ΠΡΟΣ ΜΟΥΖΑΚΙ
ΘΕΩΡΗΘΗΚΕ
Μουζάκι 9-11-2000
Ο Δασάρχης Μουζακίου
Δημήτριος Κ. Μπαλάσκας
Δασολόγος με Βαθμό Δ/ντή
ΥΠΟΜΝΗΜΑ
(Α-Β-Γ-Δ-Ε-Ζ-Α) και (Ε-Η-Θ-Ι-Κ-Λ-Μ-Ν-Ε) = 465,19 τ.μ. ΔΗΜΟΣΙΑ ΔΑΣΙΚΗ ΕΚΤΑΣΗ ΠΟΥ ΚΑΤΑΛΗΦΘΗΚΕ
Ε1,Ε2,Ε3,Ε4 εξαρτημένα σημεία
υπάρχοντα άτομα πλατάνων
11,20 μ.
10,0μ
19,30μ
Ιδιοκτησία Παναγιώτη Θάνου
Δημ.Δασική εκτ.
15,00μ
27,30μ
Δημ.Δασική έκταση
3,00μ
9,80μ
16,60μ
6,80μ
Δημ.Δασική έκταση
Δημ. Δασική έκταση (κλίση 70%)
16,70μ
5,0μ.
ΘΕΩΡΗΘΗΚΕ
Καρδίτσα 16-11-2000
Ο Δ/ντής Δασών
ΚΩΣΤΑΣ ΣΤΕΡΓΙΟΥ
Δασολόγος με βαθμό Δ/ντή
Μουζάκι 18/8/00
Η Συντάκτρια
ΕΘΝΙΚΟ ΤΥΠΟΓΡΑΦΕΙΟ

ΔΑΣΟΠΟΝΙΚΟΣ ΧΑΡΤΗΣ


ΚΟΙΝΟΤΙΚΟΥ ΔΑΣΟΥΣ

ΠΟΡΤΗΣ

ΔΑΣΑΡΧΕΙΟΥ ΜΟΥΖΑΚΙΟΥ

ΚΛΜ: 1:20.000

ΙΣΟΔ: 20 μ.

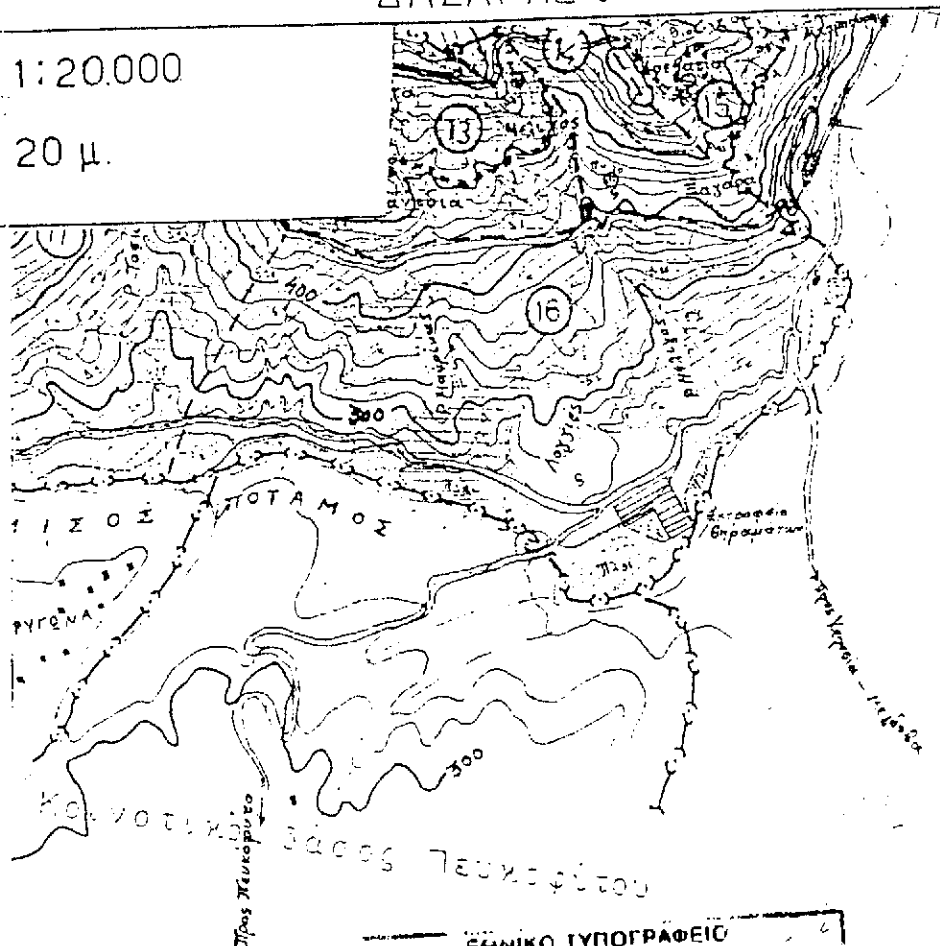

ΥΠΟΜΝΗΜΑ

-(.)-(.)- Ορια Δάσους Πορτής

═══ Υφιστάμενο οδικό δίκτυο

• Εκχερσωθείσα έκταση

Μουζάκι 9-11-2000

Η Συντάκτρια